

H

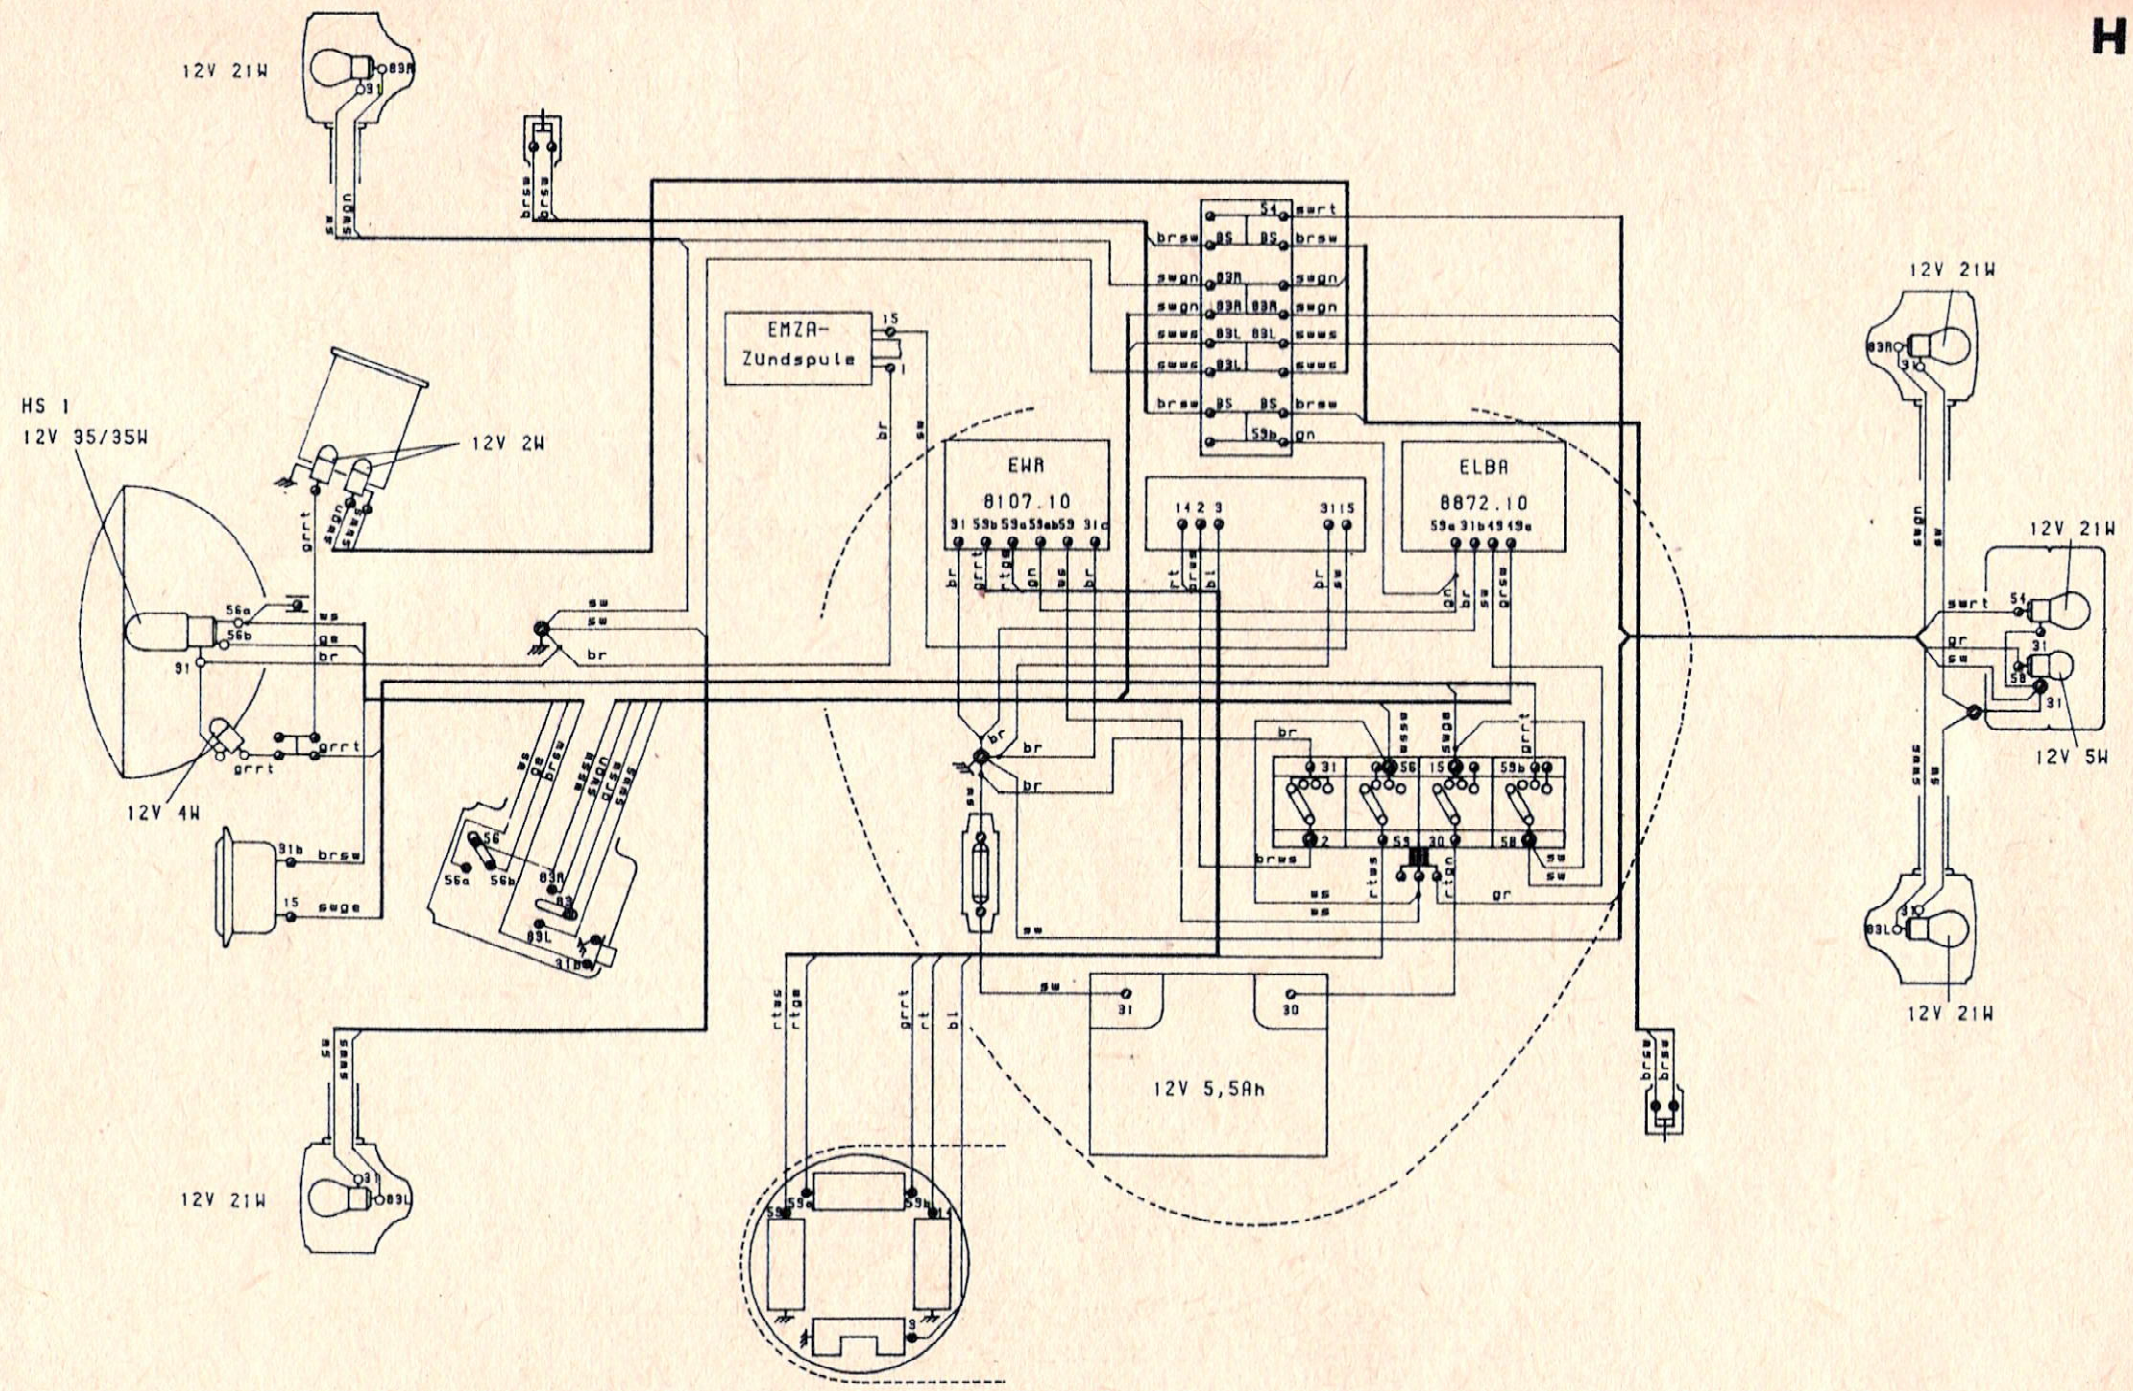


Bild 221. Schaltplan für S 51/1 C 1, S 51/1 E S 51/1 E 1 und S 70/1 E ohne Dauerlicht